


WEGAFSLUITING

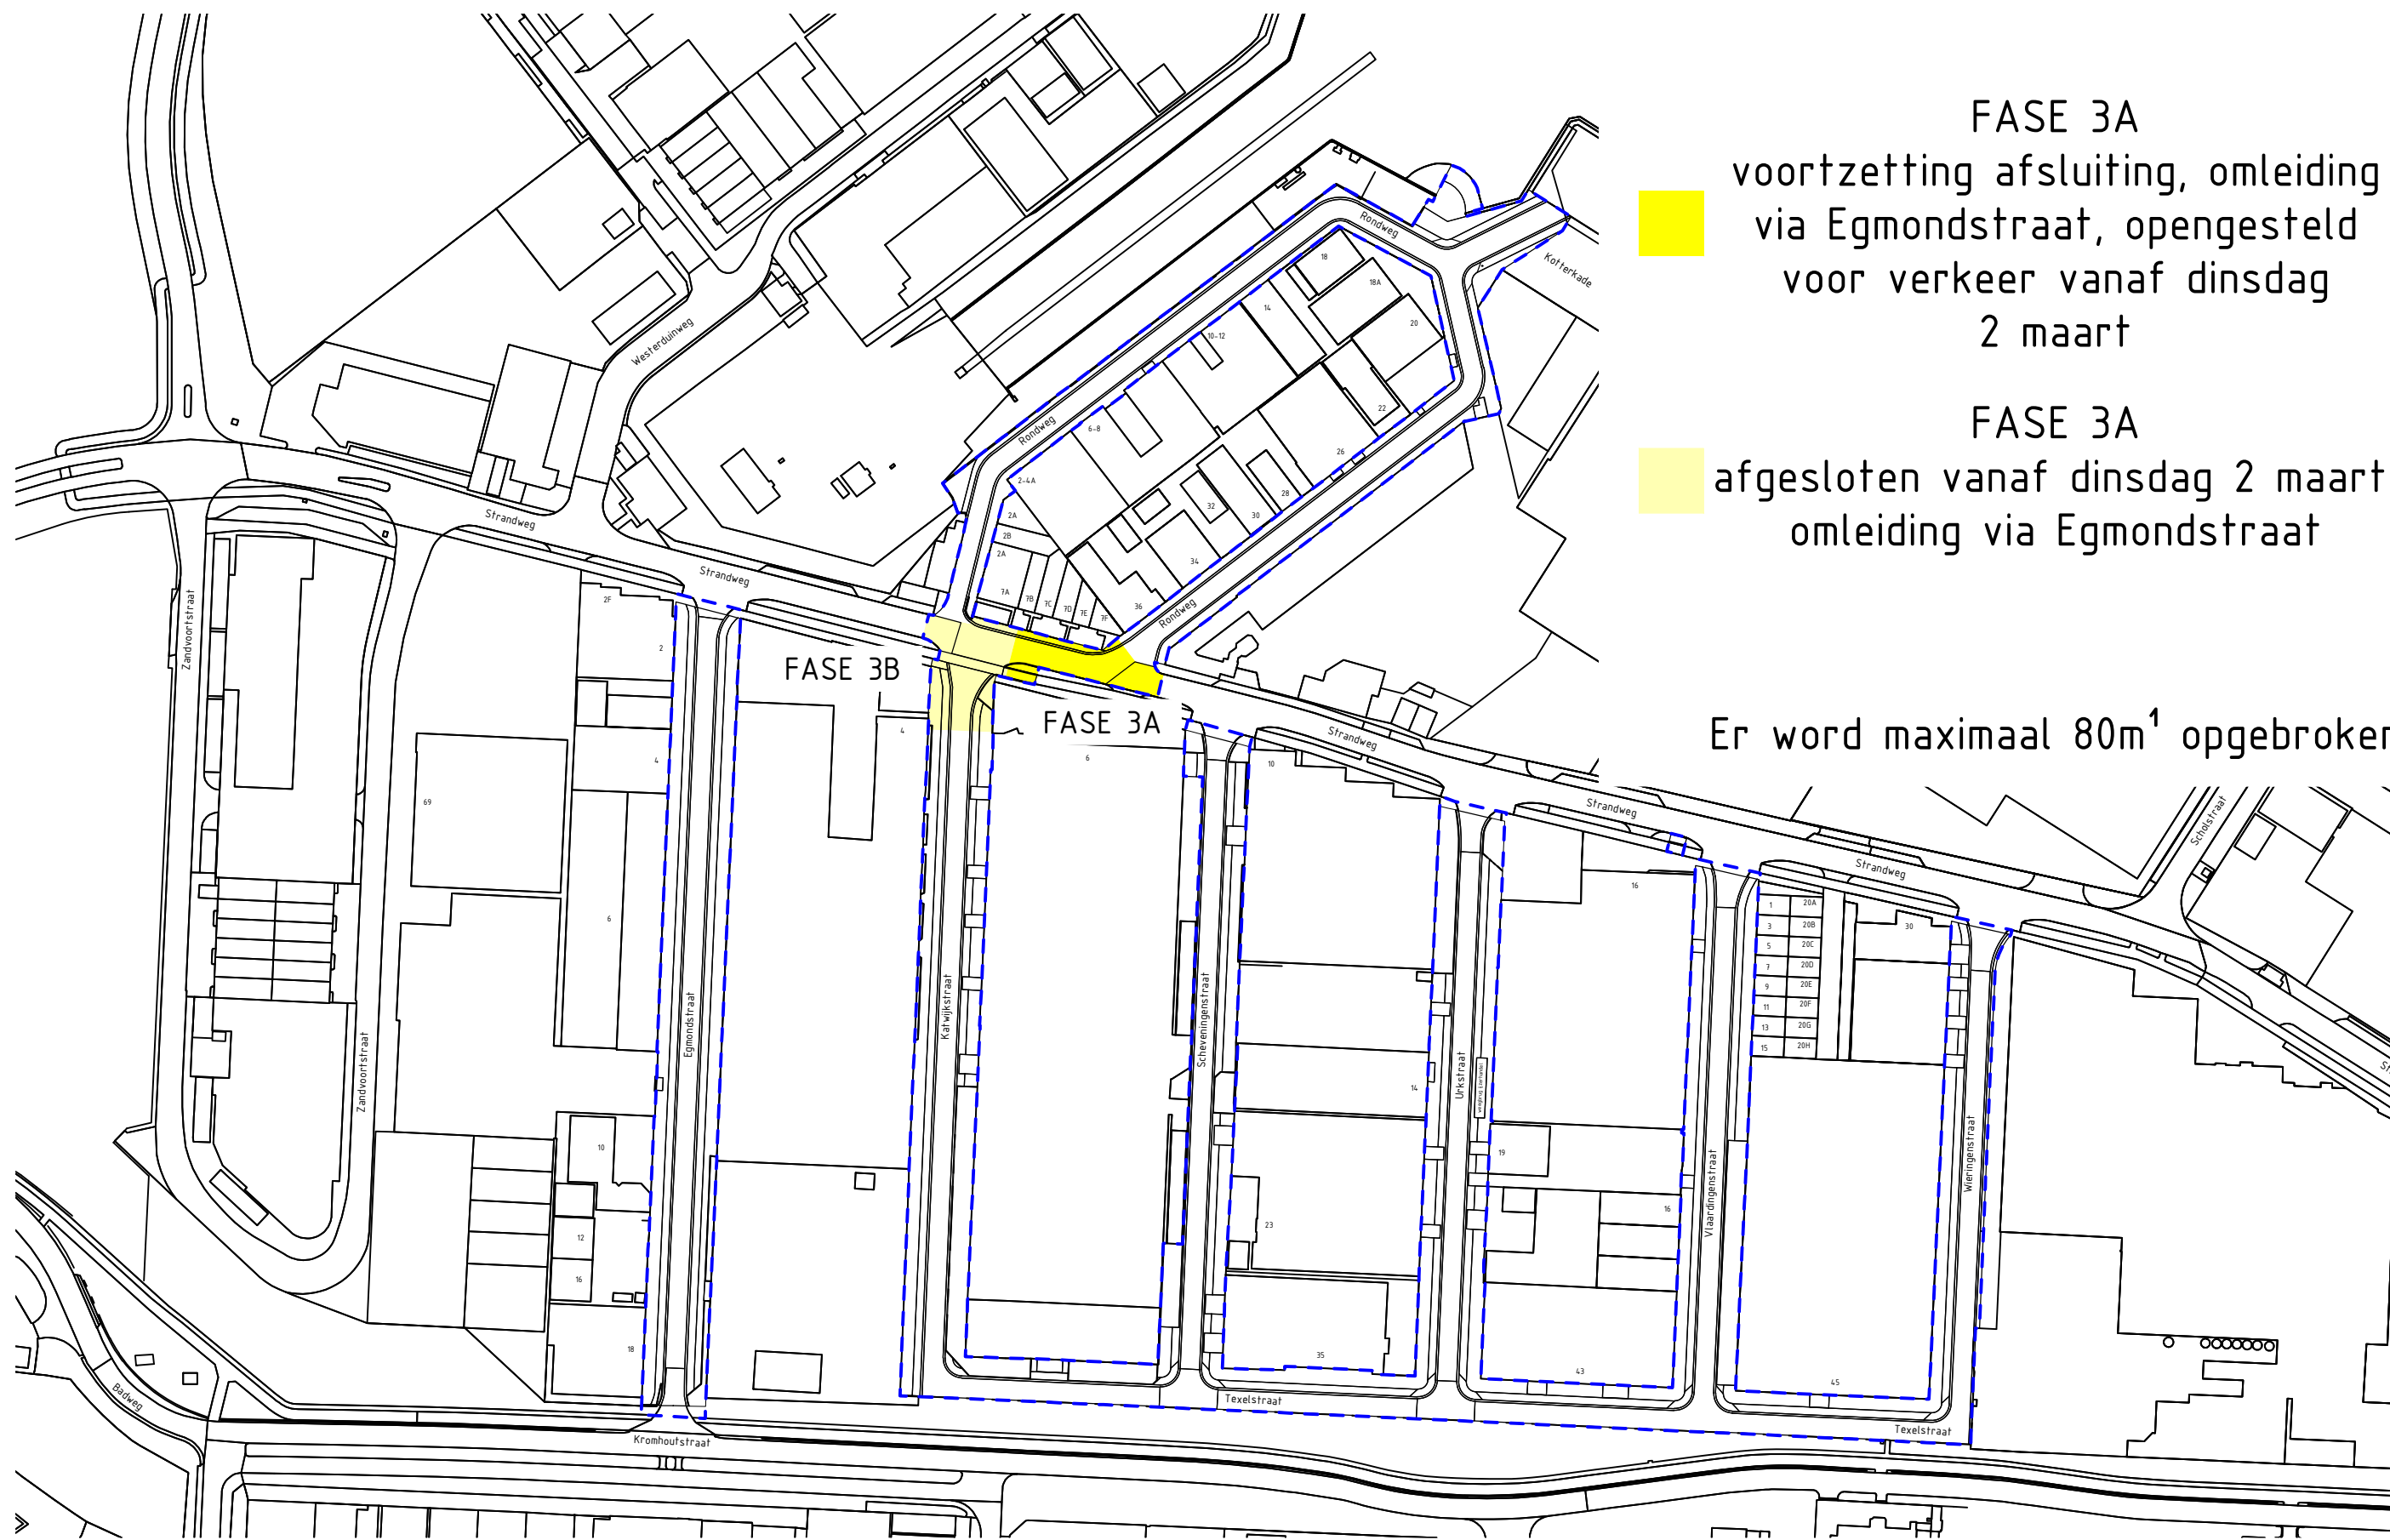

FASE 3A
voortzetting afsluiting, omleiding
via Egmondstraat, opengesteld
voor verkeer vanaf dinsdag
2 maart

FASE 3A
afgesloten vanaf dinsdag 2 maart,
omleiding via Egmondstraat

Er word maximaal 80m¹ opgebroken